

## СООБЩЕНИЕ

О возможном установлении публичного сервитута на территории Аксайского района Ростовской области

12 октября 2020 г.

В соответствии со статьей 39.42 Земельного кодекса Российской Федерации Администрация Аксайского района Ростовской области извещает о рассмотрении ходатайства публичного акционерного общества «Газпром газораспределение Ростов-на-Дону» о возможном установлении публичного сервитута в отношении земельного участка с кадастровым номером 61:02:0030108:424, расположенного по адресу: Ростовская область, Аксайский район, станица Грушевская, улица Советская, улица Просвещения, в целях эксплуатации линейного объекта «Воздушный газопровод низкого давления» для организации газоснабжения церкви «Святой Варвары» по ул. Советской в ст. Грушевская Аксайского района Ростовской области.

Заинтересованные лица могут ознакомиться с поступившим ходатайством об установлении публичного сервитута и прилагаемым к нему описанием местоположения границ публичного сервитута по адресу: Ростовская область, Аксайский район, г. Аксай, пер. Спортивный, д. 1. Время приема заинтересованных лиц для ознакомления с поступившим ходатайством: вторник, четверг с 8-00 до 15-30 (перерыв с 12-00 до 13-00), 3 этаж, кабинет главного архитектора Аксайского района.

Почтовый адрес и адрес электронной почты для связи с заявителем сервитута: 344022, Ростовская область, г. Ростов-на-Дону, пр. Кировский, 40А, e-mail: [rostovoblgaz@rostovoblgaz.ru](mailto:rostovoblgaz@rostovoblgaz.ru).

Правообладатели земельного участка, в отношении которого испрашивается публичный сервитут, если их права не зарегистрированы в Едином государственном реестре недвижимости, в течение 30 дней со дня опубликования сообщения могут подать в Администрацию Аксайского района заявление об учете их прав (обременений прав) на земельный участок с приложением копий документов, подтверждающих эти права (обременения прав). В таких заявлениях указывается способ связи с правообладателем земельного участка, в том числе их почтовый адрес и (или) адрес электронной почты. Правообладатели земельного участка, подавшие такие заявления по истечении указанного срока, несут риски невозможности обеспечения их прав в связи с отсутствием информации о таких лицах и их правах на земельный участок.

Сообщение о поступившем ходатайстве об установлении публичного сервитута размещено на официальном сайте Администрации Аксайского района [www.aksayland.ru](http://www.aksayland.ru) в информационно-телекоммуникационной сети «Интернет», а также в информационном бюллетене Администрации Аксайского района «Аксайский район официальный».

Документы территориального планирования муниципального образования «Аксайский район», в границах сельского поселения которого устанавливается публичный сервитут, утверждены следующими нормативно-правовыми актами:

- решение Собрании депутатов Аксайского района от 24.11.2008 № 389 «Об утверждении генерального плана Грушевского сельского поселения на 2008-2030 годы», в редакции решения Собрании депутатов Аксайского района от 11.11.2019 № 428.

Документы территориального планирования муниципального образования «Аксайский район» в действующей редакции размещены на официальном сайте Администрации Аксайского района [www.aksayland.ru](http://www.aksayland.ru) в разделе Главная-Экономика-Территориальное планирование Аксайского района в информационно-телекоммуникационной сети «Интернет».


Документация по планировке территории, рассматриваемой для установления публичного сервитута, не утверждена.

**ОПИСАНИЕ**  
местоположения границ публичного сервитута

<b>Местоположение публичного сервитута: Ростовская область, Аксайский район, станция Грушевская, улица Советская, улица Просвещения</b>		
<b>Система координат: МСК-61, зона 2</b>		
<b>Метод определения координат: аналитический, <math>M_t=0,1</math> м</b>		
<b>Площадь сервитута 18 м<sup>2</sup></b>		
Обозначение характерных точек границ	Координаты, м	
	X	Y
1	2	3
(1)		
1	445677,20	2225015,41
2	445677,91	2225016,12
3	445677,20	2225016,83
4	445676,49	2225016,12
1	445677,20	2225015,41
(2)		
8	445649,64	2225026,19
5	445650,35	2225026,90
6	445649,64	2225027,61
7	445648,93	2225026,90
8	445649,64	2225026,19
(3)		
12	445619,57	2225085,44
9	445620,28	2225086,15
10	445619,57	2225086,86
11	445618,86	2225086,15
12	445619,57	2225085,44
(4)		
13	445620,19	2225054,51
14	445620,90	2225055,22
15	445620,19	2225055,93
16	445619,48	2225055,22
13	445620,19	2225054,51
(5)		
20	445619,52	2225079,12
17	445620,23	2225079,83
18	445619,52	2225080,54
19	445618,81	2225079,83
20	445619,52	2225079,12
(6)		
24	445633,39	2225033,60
21	445634,10	2225034,31
22	445633,39	2225035,02
23	445632,68	2225034,31
24	445633,39	2225033,60
(7)		
25	445620,41	2225074,21
26	445619,70	2225074,92
27	445618,99	2225074,21
28	445619,70	2225073,50
25	445620,41	2225074,21
(8)		
29	445638,62	2225031,14
30	445639,33	2225031,85
31	445638,62	2225032,56
32	445637,91	2225031,85
29	445638,62	2225031,14
(9)		
36	445621,29	2225042,49
33	445622,00	2225043,20
34	445621,29	2225043,91
35	445620,58	2225043,20
36	445621,29	2225042,49
(10)		
40	445620,75	2225048,57

<b>1</b>	<b>2</b>	<b>3</b>
37	445621,46	2225049,28
38	445620,75	2225049,99
39	445620,04	2225049,28
40	445620,75	2225048,57
<b>(11)</b>		
41	445694,92	2225014,76
42	445694,21	2225015,47
43	445693,50	2225014,76
44	445694,21	2225014,05
41	445694,92	2225014,76
<b>(12)</b>		
48	445671,52	2225017,29
45	445672,23	2225018,00
46	445671,52	2225018,71
47	445670,81	2225018,00
48	445671,52	2225017,29
<b>(13)</b>		
49	445644,03	2225028,97
50	445644,74	2225029,68
51	445644,03	2225030,39
52	445643,32	2225029,68
49	445644,03	2225028,97
<b>(14)</b>		
53	445627,87	2225036,15
54	445628,58	2225036,86
55	445627,87	2225037,57
56	445627,16	2225036,86
53	445627,87	2225036,15
<b>(15)</b>		
58	445622,17	2225038,99
59	445621,46	2225039,70
60	445620,75	2225038,99
57	445621,46	2225038,28
58	445622,17	2225038,99
<b>(16)</b>		
64	445619,90	2225060,39
61	445620,61	2225061,10
62	445619,90	2225061,81
63	445619,19	2225061,10
64	445619,90	2225060,39
<b>(17)</b>		
65	445619,45	2225066,54
66	445620,16	2225067,25
67	445619,45	2225067,96
68	445618,74	2225067,25
65	445619,45	2225066,54
<b>(18)</b>		
72	445619,44	2225091,42
69	445620,15	2225092,13
70	445619,44	2225092,84
71	445618,73	2225092,13
72	445619,44	2225091,42

Основной лист

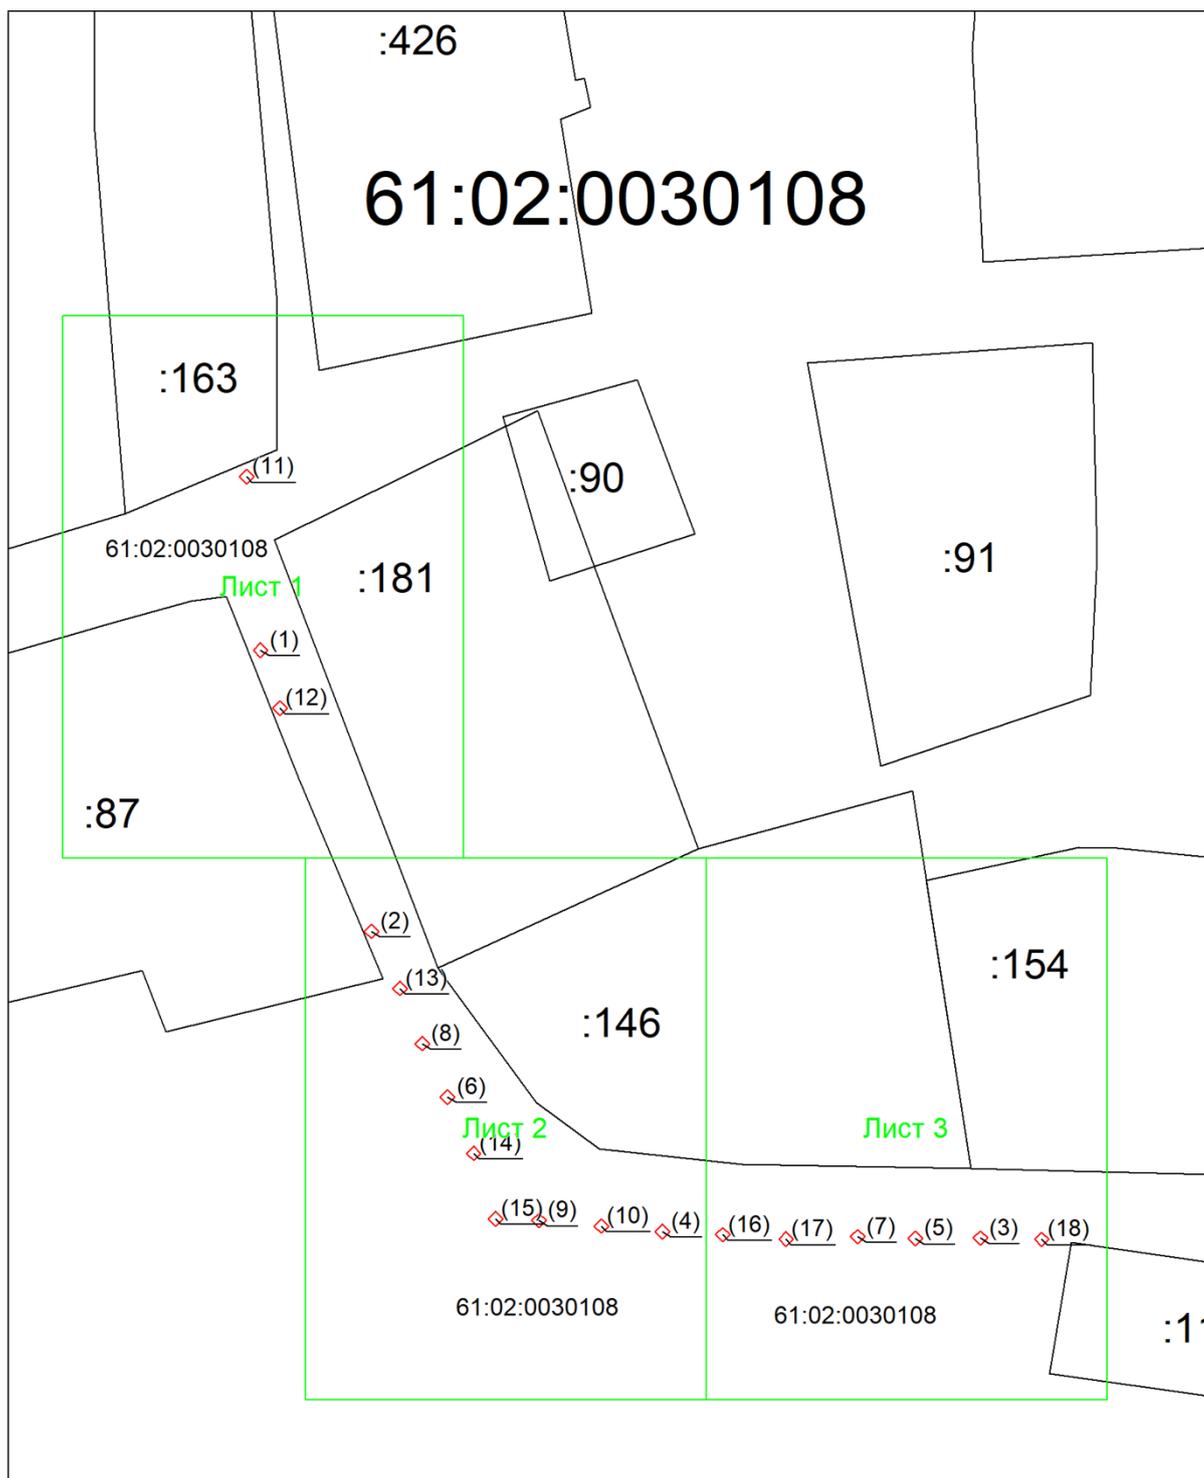

Система координат: МСК-61  
Масштаб 1:665

Условные обозначения:




— область выносного листа

23

— номер выносного листа


Выносной лист №1

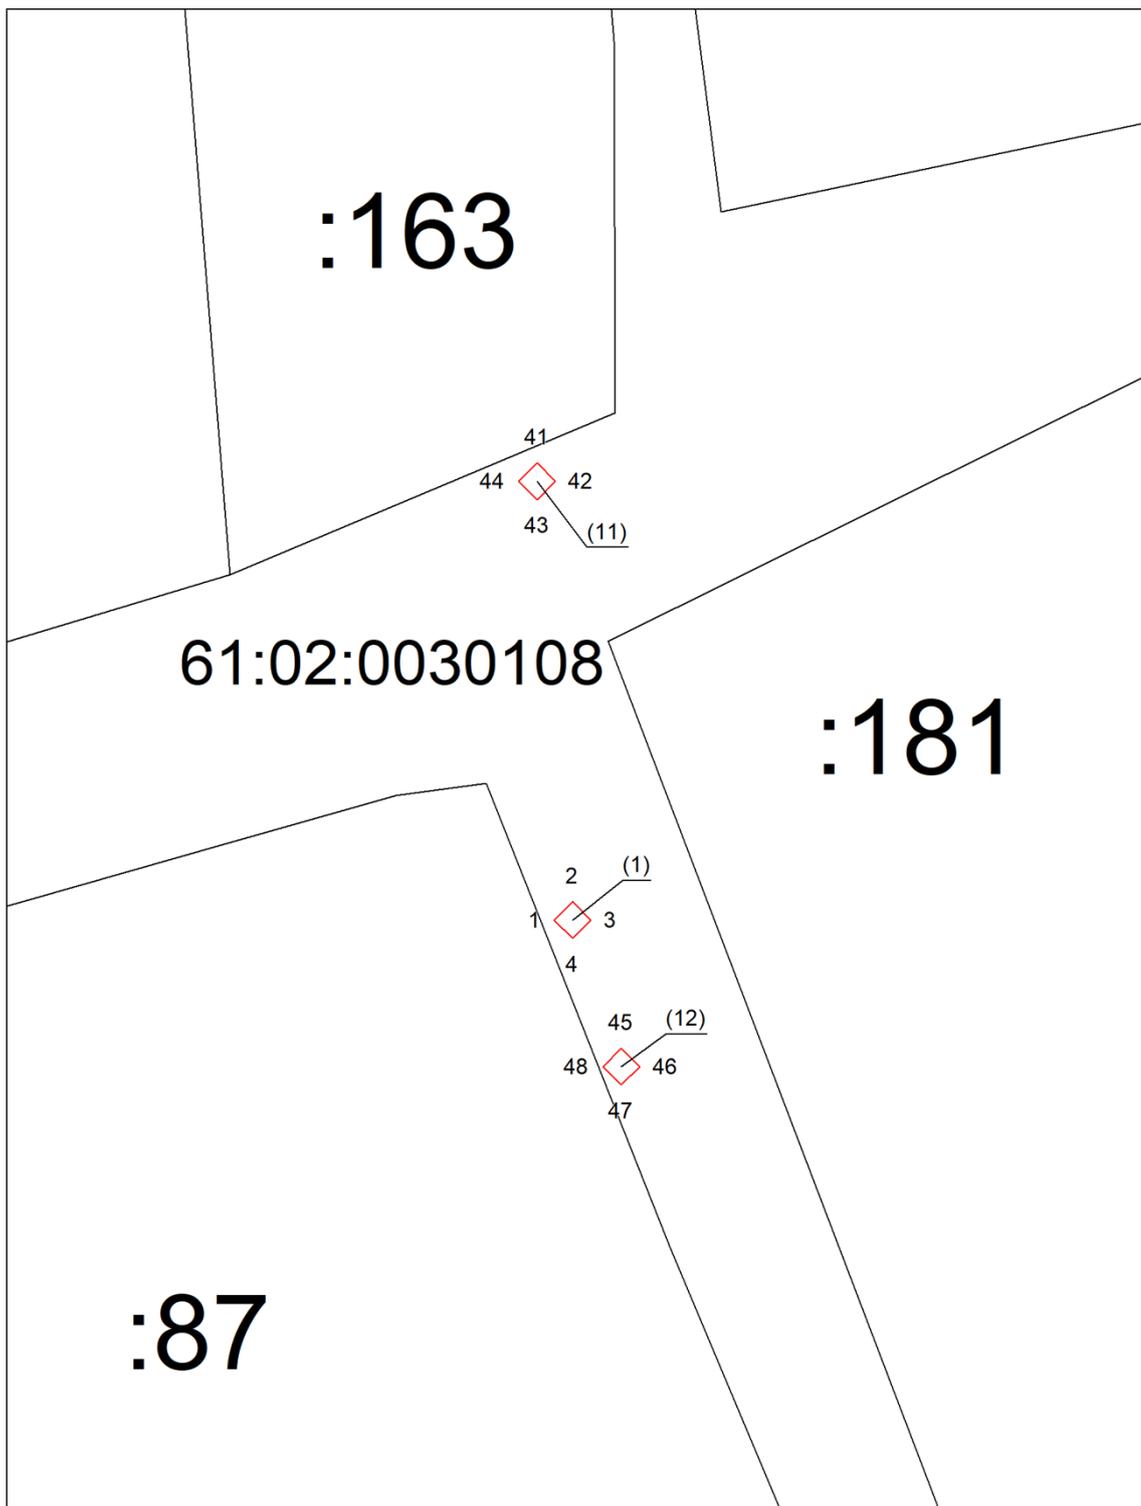


Система координат: МСК-61

Масштаб 1:250

Условные обозначения:

 -  - проектная граница публичного сервитута
-  - границы земельных участков, сведения о которых содержатся в ЕГРН
-  - граница кадастрового квартала
-  - характерная точка границы публичного сервитута
-  :13 - кадастровый номер земельного участка

Выносной лист №2

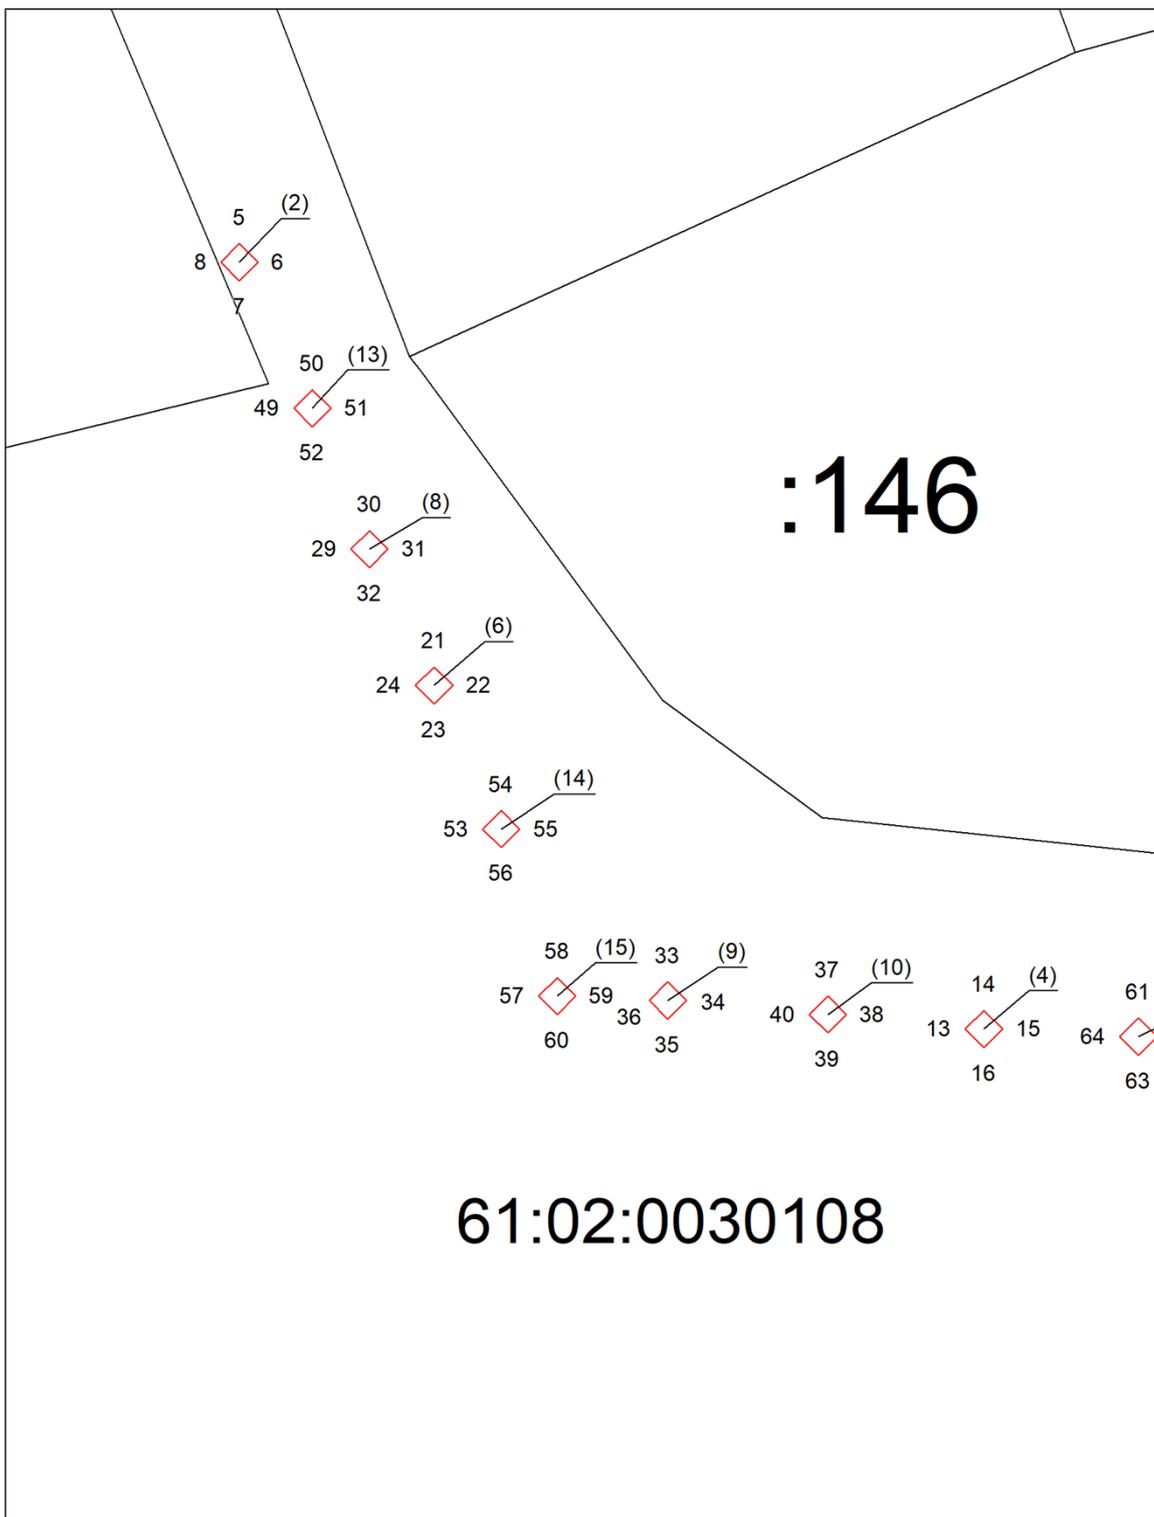

61:02:0030108


Система координат: МСК-61

Масштаб 1:250

Условные обозначения:

-  - проектная граница публичного сервитута
-  - границы земельных участков, сведения о которых содержатся в ЕГРН
-  - граница кадастрового квартала
-  - характерная точка границы публичного сервитута
-  :13 - кадастровый номер земельного участка

Выносной лист №3

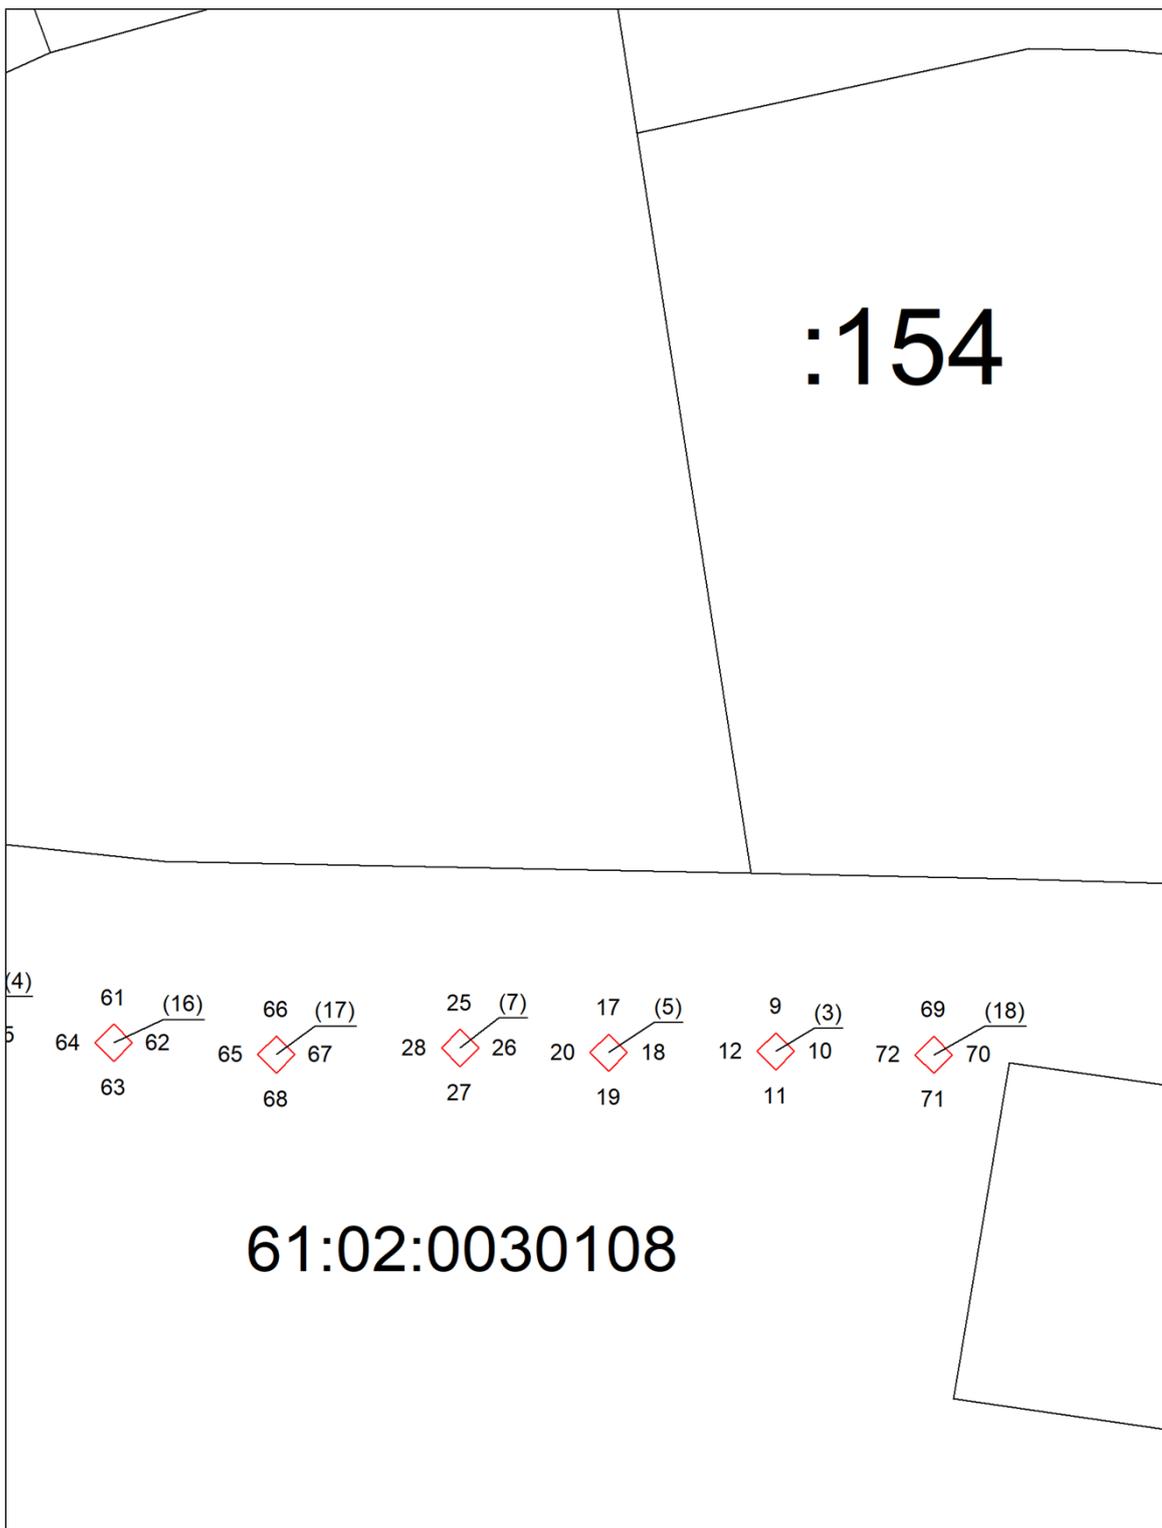

Система координат: МСК-61

Масштаб 1:250

Условные обозначения:

-  - проектная граница публичного сервитута
-  - границы земельных участков, сведения о которых содержатся в ЕГРН
-  - граница кадастрового квартала
-  - характерная точка границы публичного сервитута
-  :13 - кадастровый номер земельного участка